





2 HLAVNÍ VÝKRES - ÚP BOHY


M 1 : 5 000
ÚNOR 2018

0 50 100 200 300 400 500

Tisk:
1 : 5000 (2*59,4/84cm)
1 : 7000 (84/59,4cm)

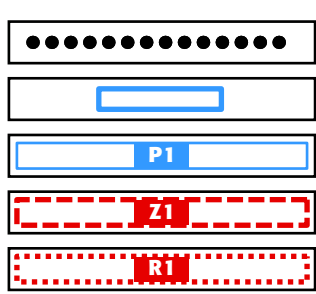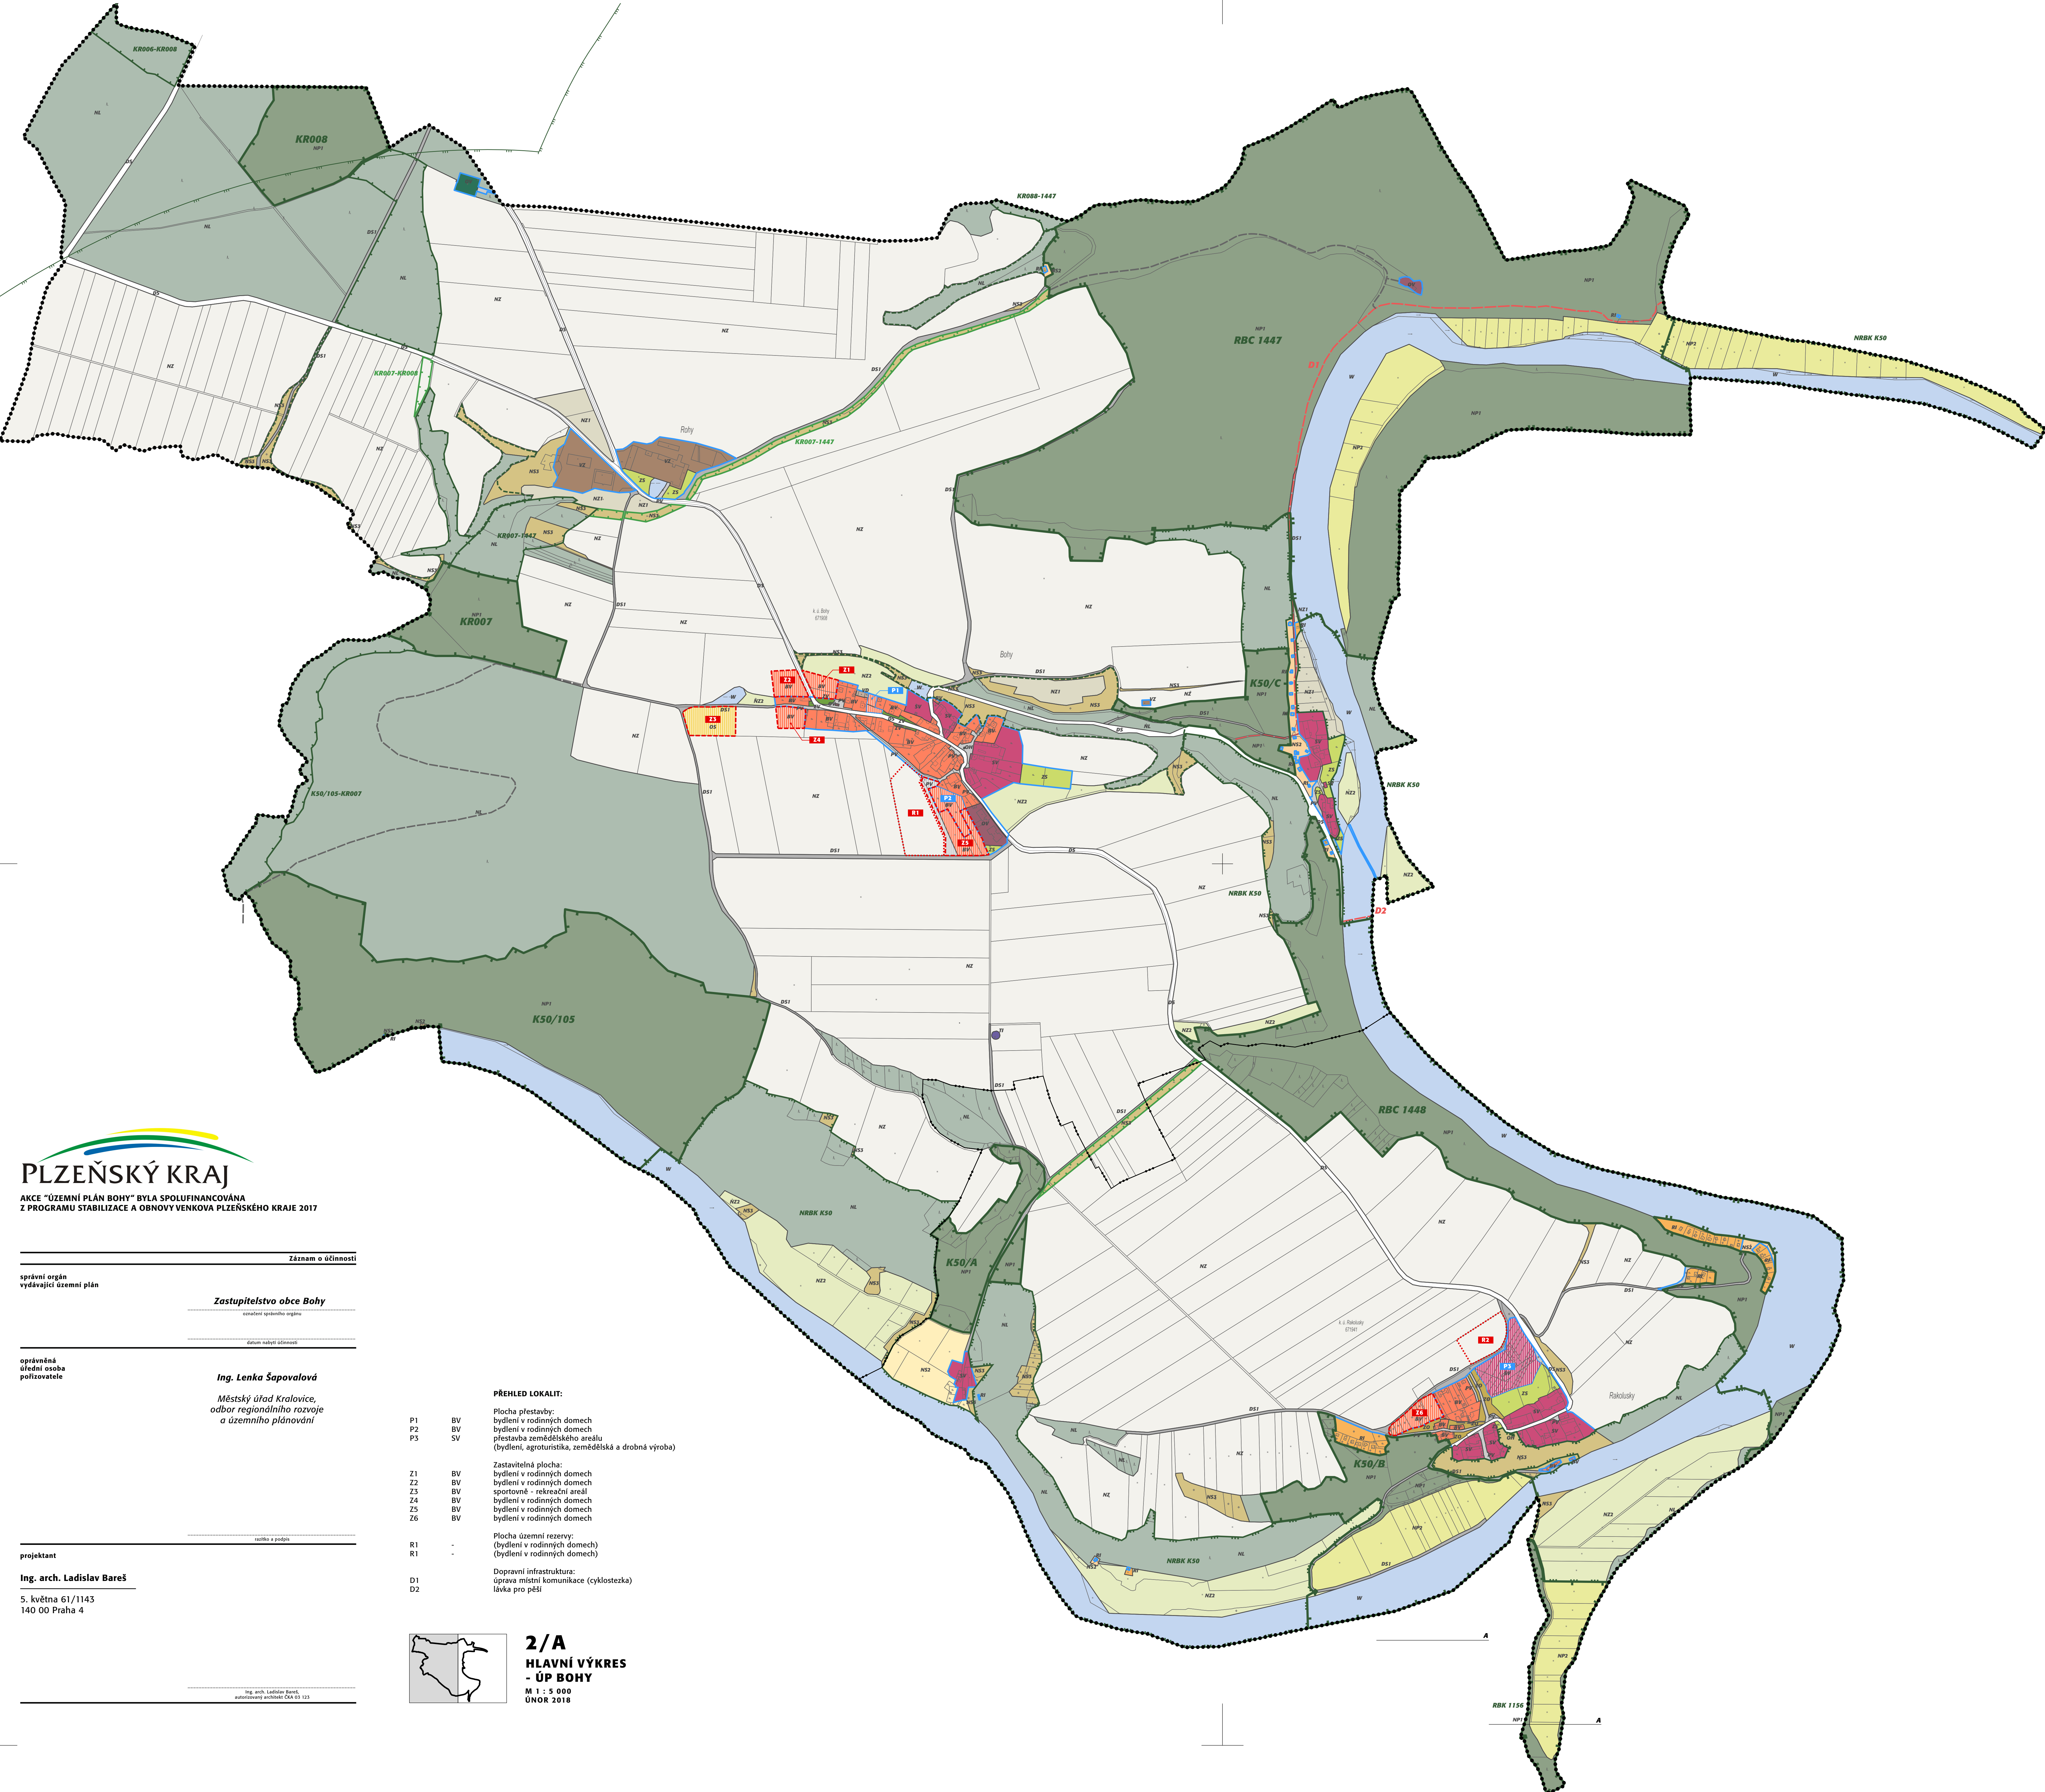


základní členění území
hranice řešeného území (Obec Bohy, Plzeňský kraj)
hranice zastavěného území
plocha přestavby (P)
zastavitelná plocha (Z)
plocha územní rezervy (R)

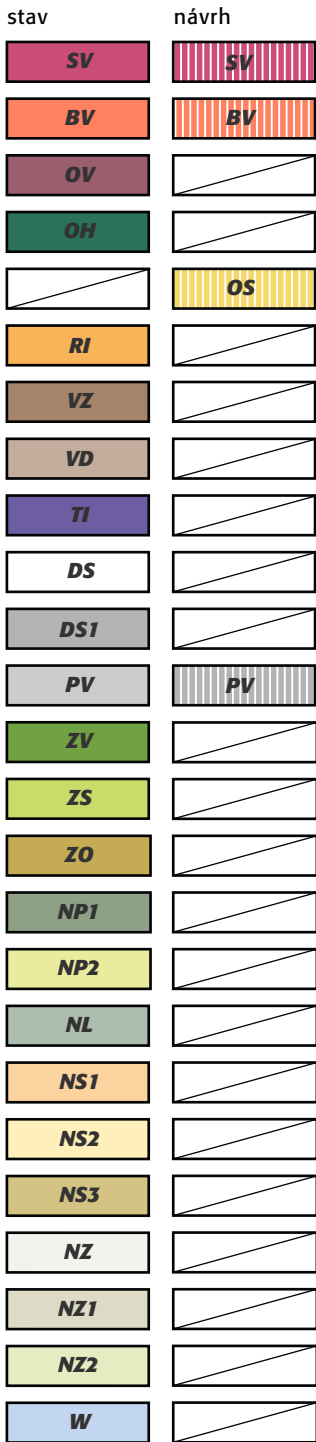

urbanistická koncepce (plochy s rozdílným využitím)
plochy smíšené obytné - venkovské (SV)
plochy bydlení - rodinné domy venkovské (BV)
plochy občanského vybavení - veřejná infrastruktura (OV)
plochy občanského vybavení - hřiště a církevní stavby (OH)
plochy občanského vybavení - sport a rekreace (OS)
plochy rekreace - rodinná rekreace (RI)
plochy výroby a skladování - zemědělská a lesní výroba (VZ)
plochy výroby a skladování - drobná a řemeslná výroba (VD)
plochy technické infrastruktury (TI)
plochy dopravní infrastruktury - silnice (DS)
plochy dopravní infrastruktury - místní a přístupové komunikace (DS1)
plochy veřejných prostranství (PV)
plochy veřejných prostranství - veřejná zeleň (ZV)
plochy sídelní zeleně - soukromá a vyhrazená zeleň (ZS)
plochy sídelní zeleně - ochranná a izolační zeleň (ZO)
plochy přírodní - lesy a krajinná zeleň (NP1)
plochy přírodní - nívy (NP2)
plochy lesní (NL)
plochy smíšené nezastavěného území - rodinná rekreace (NS1)
plochy smíšené nezastavěného území - sport a rekreace (NS2)
plochy smíšené nezastavěného území - krajinná zeleň (NS3)
plochy zemědělské (NZ)
plochy zemědělské - související se zastavěným územím (NZ1)
plochy zemědělské - nívy (NZ2)
plochy vodní a vodohospodářské (W)



koncepty uspořádání krajiny
místní účelové komunikace (UK), cyklostezky a stezky pro pěší

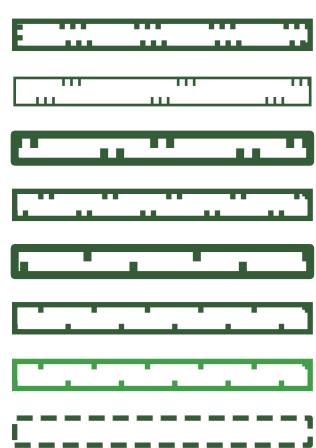

koncepty uspořádání krajiny - ÚSES a ochrana přírody
nadregionální biokoridor (NRBK), funkční
ochranná zóna nadregionálního biokoridoru
regionální biokoridor (RBC), funkční
regionální biokoridor (RBC), funkční
lokální biokoridor (LBK), funkční
lokální biokoridor (LBK), funkční
lokální biokoridor (LBK), zřízení a doplnění
interakční prvek (IP), funkční



AKCE "ÚZEMNÍ PLÁN BOHY" BYLA SPOLUFINANCOVÁNA
Z PROGRAMU STABILIZACE A OBNOVY VENKOVÁ PLZEŇSKÉHO KRAJE 2017

Záznam o účinnosti

správní orgán
vydávající územní plán

Zastupitelstvo obce Bohy

stanovení správního orgánu

datum nabylí účinnosti

oprávněná
úřední osoba
pořizovatele


Ing. Lenka Šapovalová

Městský úřad Kralovice,
odbor regionálního rozvoje
a územního plánování

projektant

Ing. arch. Ladislav Bares

5. května 61/1143
140 00 Praha 4

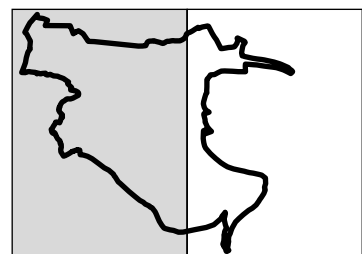

**2/A
HLAVNÍ VÝKRES
- ÚP BOHY**
M 1 : 5 000
ÚNOR 2018

PŘEHLED LOKALIT:

P1	BV	bydlení v rodinných domech
P2	BV	bydlení v rodinných domech
P3	SV	přestavba zemědělského areálu (bydlení, agroturistika, zemědělská a drobná výroba)
Z1	BV	bydlení v rodinných domech
Z2	BV	bydlení v rodinných domech
Z3	BV	sportovní - rekreační areál
Z4	BV	bydlení v rodinných domech
Z5	BV	bydlení v rodinných domech
Z6	BV	bydlení v rodinných domech
R1	-	Plocha územní rezervy: (bydlení v rodinných domech)
R1	-	(bydlení v rodinných domech)
D1	-	Dopravní infrastruktura: úprava místní komunikace (cyklostezka)
D2	-	lávka pro pěší

Ing. arch. Ladislav Bares,
autorský návrh architekta ČKA č. 123

**2/B
HLAVNÍ VÝKRES
- ÚP BOHY**
M 1 : 5 000
ÚNOR 2018

